



圖說繪製服務


把需求整理成清楚、可施工、可交付

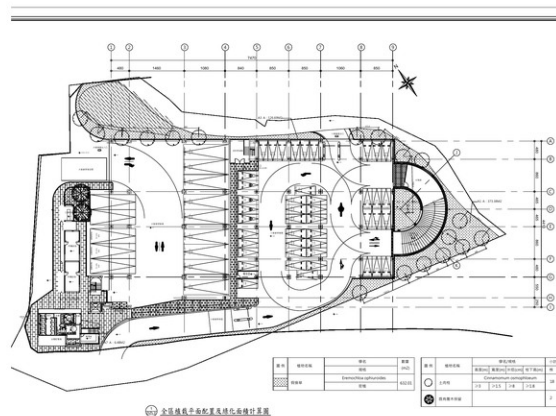

圖面範例 | 專案及公司資料已隱去

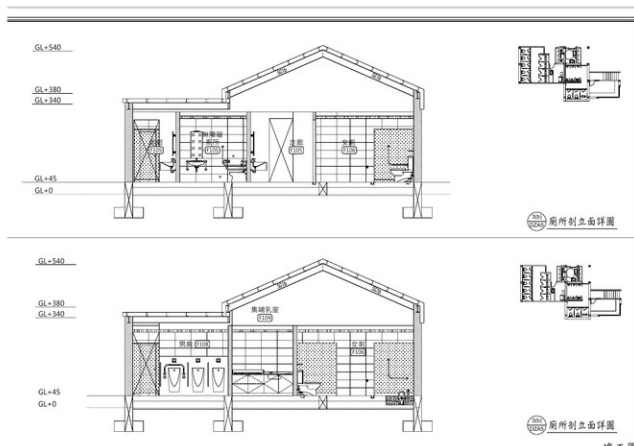

圖面範例 | 專案及公司資料已隱去

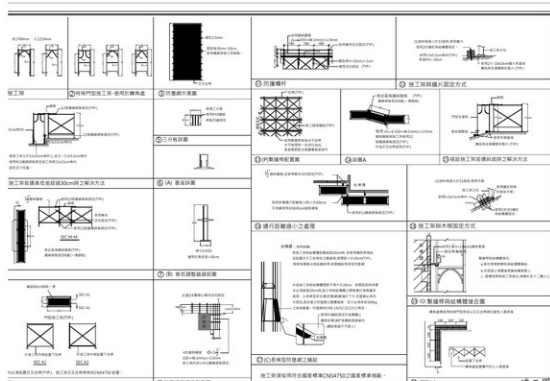

平面 | 立面 | 剖面

施工詳圖 | 竣工圖 | 出圖整合

SERVICE

圖說繪製服務優勢

依據設計需求與現場條件，協助完成清楚一致的工程圖說。

01 圖面整合清楚

將平面、立面、剖面與施工詳圖建立一致的圖面邏輯。

02 尺寸標註完整

整理軸線、尺寸、標高、材料與施工註記，降低現場查圖時間。

03 圖號索引一致

統一圖名、圖號、比例、版次與索引，方便查找及送審。

04 出圖標準化

依紙張尺寸、線寬與文字層級整理，確保 PDF 清楚可讀。

05 DWG與PDF交付

提供可編輯 CAD 圖檔與可檢視、列印的 PDF 圖說。

讓圖面說得清楚，現場才能做得準確。

從資料整理到出圖交付，維持圖面邏輯與版本一致。

WORKFLOW

從原始資料到完成圖說

以五個步驟完成建檔、繪製、校對與出圖。

01

資料接收

DWG、PDF、草圖、照片與尺寸資料

02

圖面建置

建立圖框、圖層、比例、字型與圖號

03

繪製標註

完成平立剖面、詳圖與尺寸註記

04


整合校對

核對圖號、索引、標高、尺寸及版次

05

輸出交付

整理 DWG 與 PDF，供檢視、送審與施工

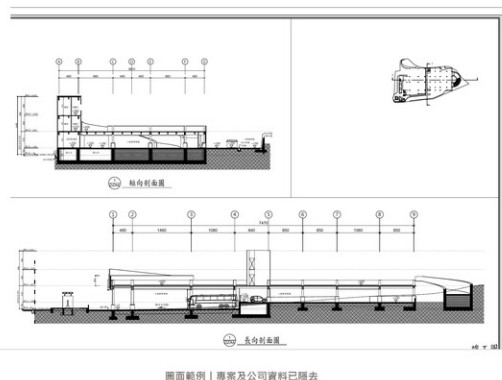

基地配置與定位圖


常用原始資料

- ✓ 既有 CAD 或 PDF 圖說
- ✓ 設計變更、現場尺寸與照片
- ✓ 圖框、圖號與出圖需求

DRAWING SET


多類型工程圖說整合

依案件需求整理平面、立面、剖面與細部施工圖。

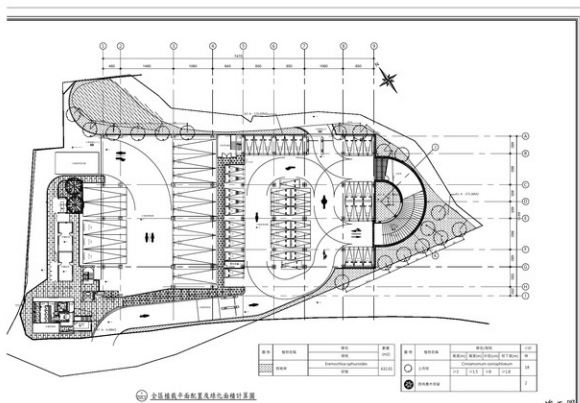


圖面範例 | 專案及公司資料已隱去

平面配置圖

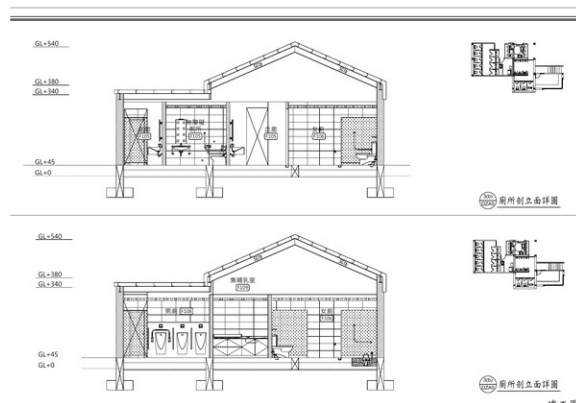


圖面範例 | 專案及公司資料已隱去

立面與剖面圖

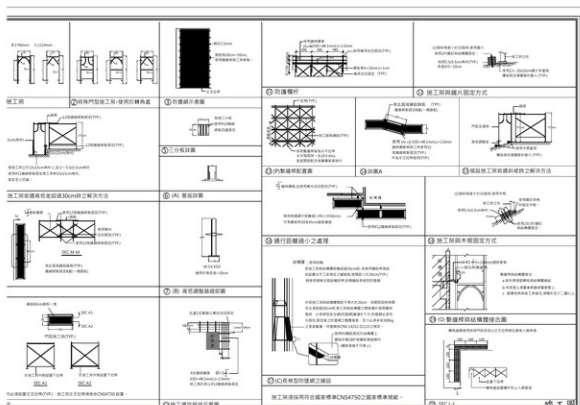

圖面範例 | 專案及公司資料已隱去

施工架與結構詳圖

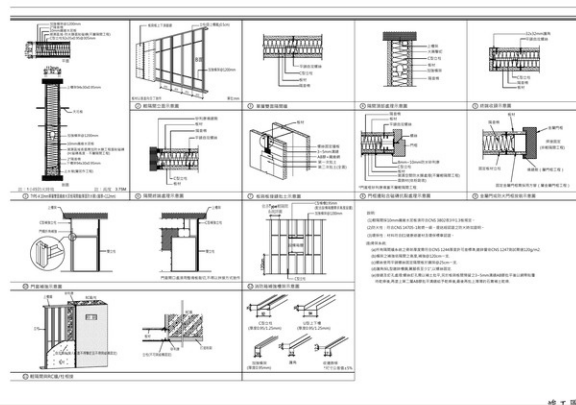


圖面範例 | 專案及公司資料已隱去

材料與裝修詳圖

QUALITY CHECK

圖面一致性與交付檢核

在交付前確認圖面內容、版本與出圖品質。

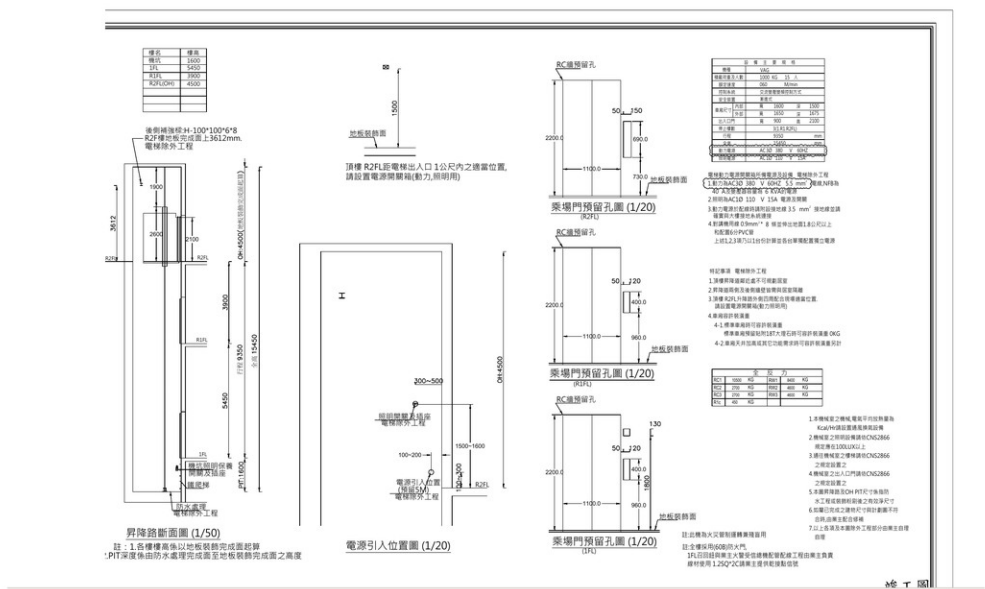

尺寸與設備詳圖

交付前檢查

- ✓ 圖名、圖號、比例與版次一致
- ✓ 軸線、尺寸、標高與材料註記完整
- ✓ 索引、詳圖編號與引用位置可追溯
- ✓ 線寬、文字與紙張配置清楚可讀
- ✓ DWG 與 PDF 輸出內容相互一致

DELIVERABLES

一套清楚可用的工程圖說

依工程階段整理繪製成果，方便溝通、送審與施工。

01 基地與位置配置圖

06 材料與裝修詳圖

02 建築平面圖

07 竣工圖整理

03 立面圖

08 圖面索引與圖號編排

04 剖面圖

09 DWG 與 PDF 出圖檔

05 施工詳圖

把複雜需求整理成清楚圖面，
讓設計、送審與現場施工都有一致依據。

圖面繪製 | 圖說整合 | 施工詳圖 | 竣工圖

龍岡文件工作室